



«Flipper»

- Neubau
- ▨ Sanierung + Umbau umfangreich
- ▨ Sanierung + Umbau leicht
- Bestand
- Provisorium

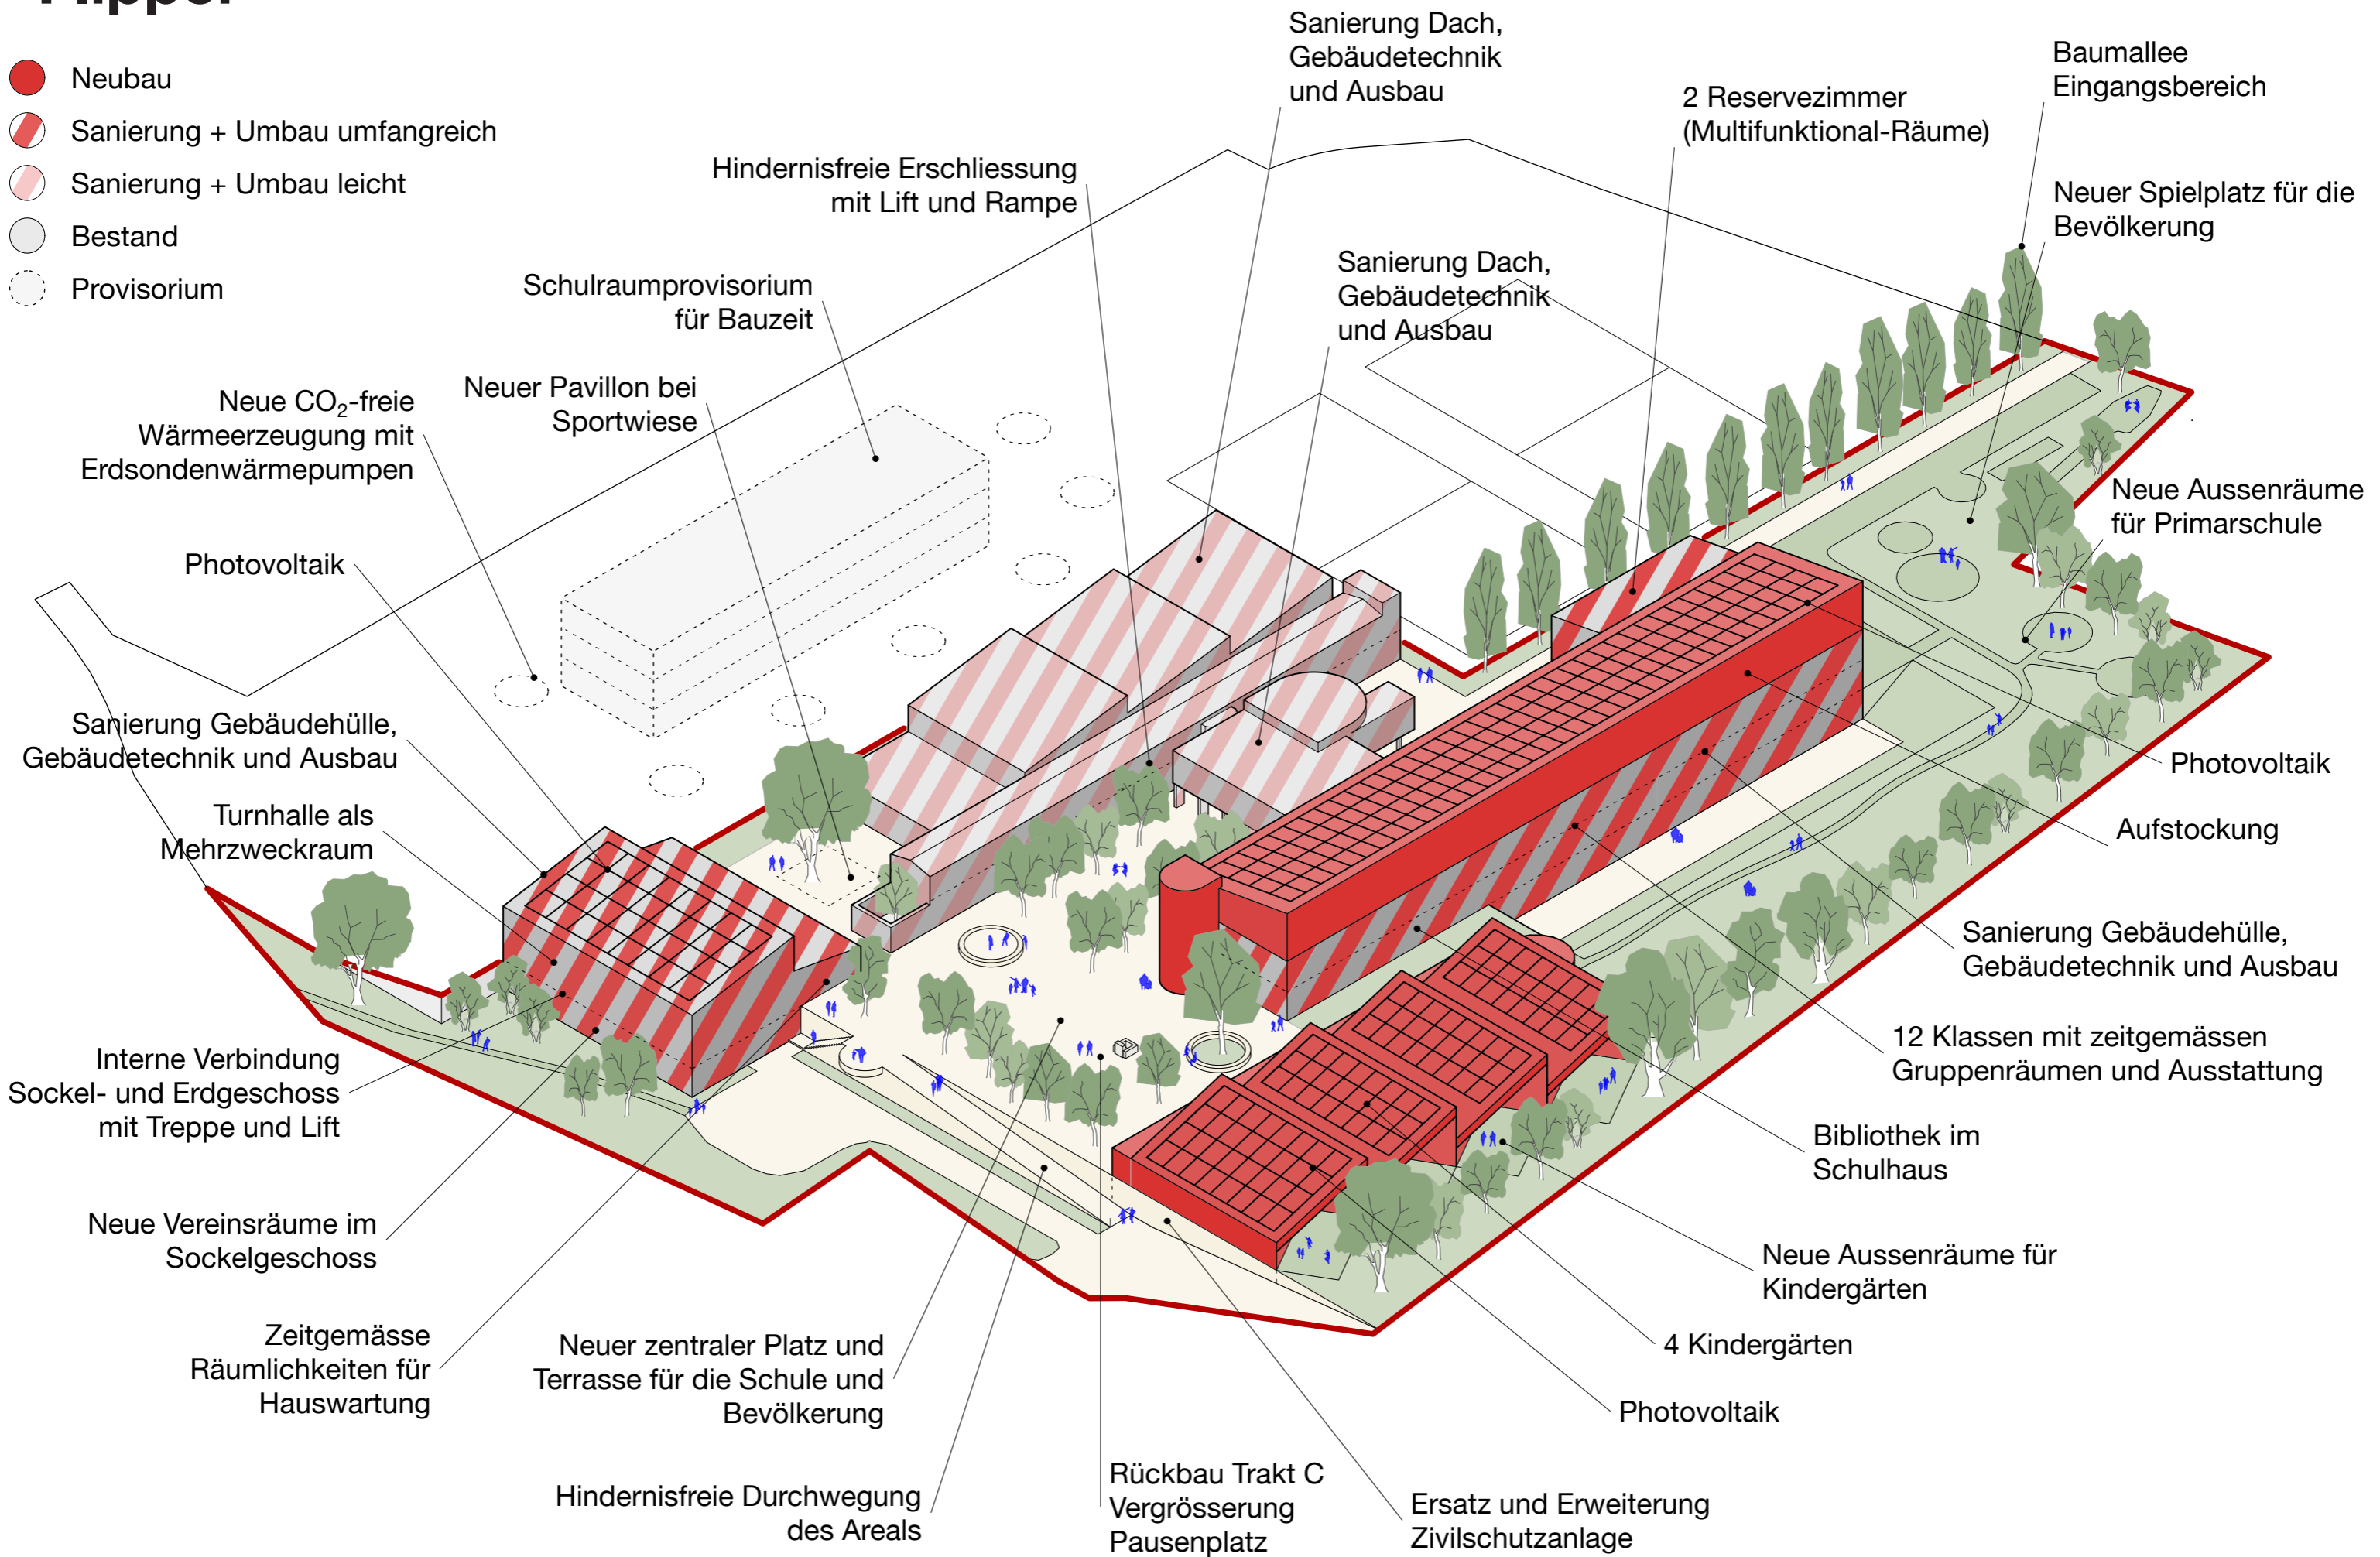





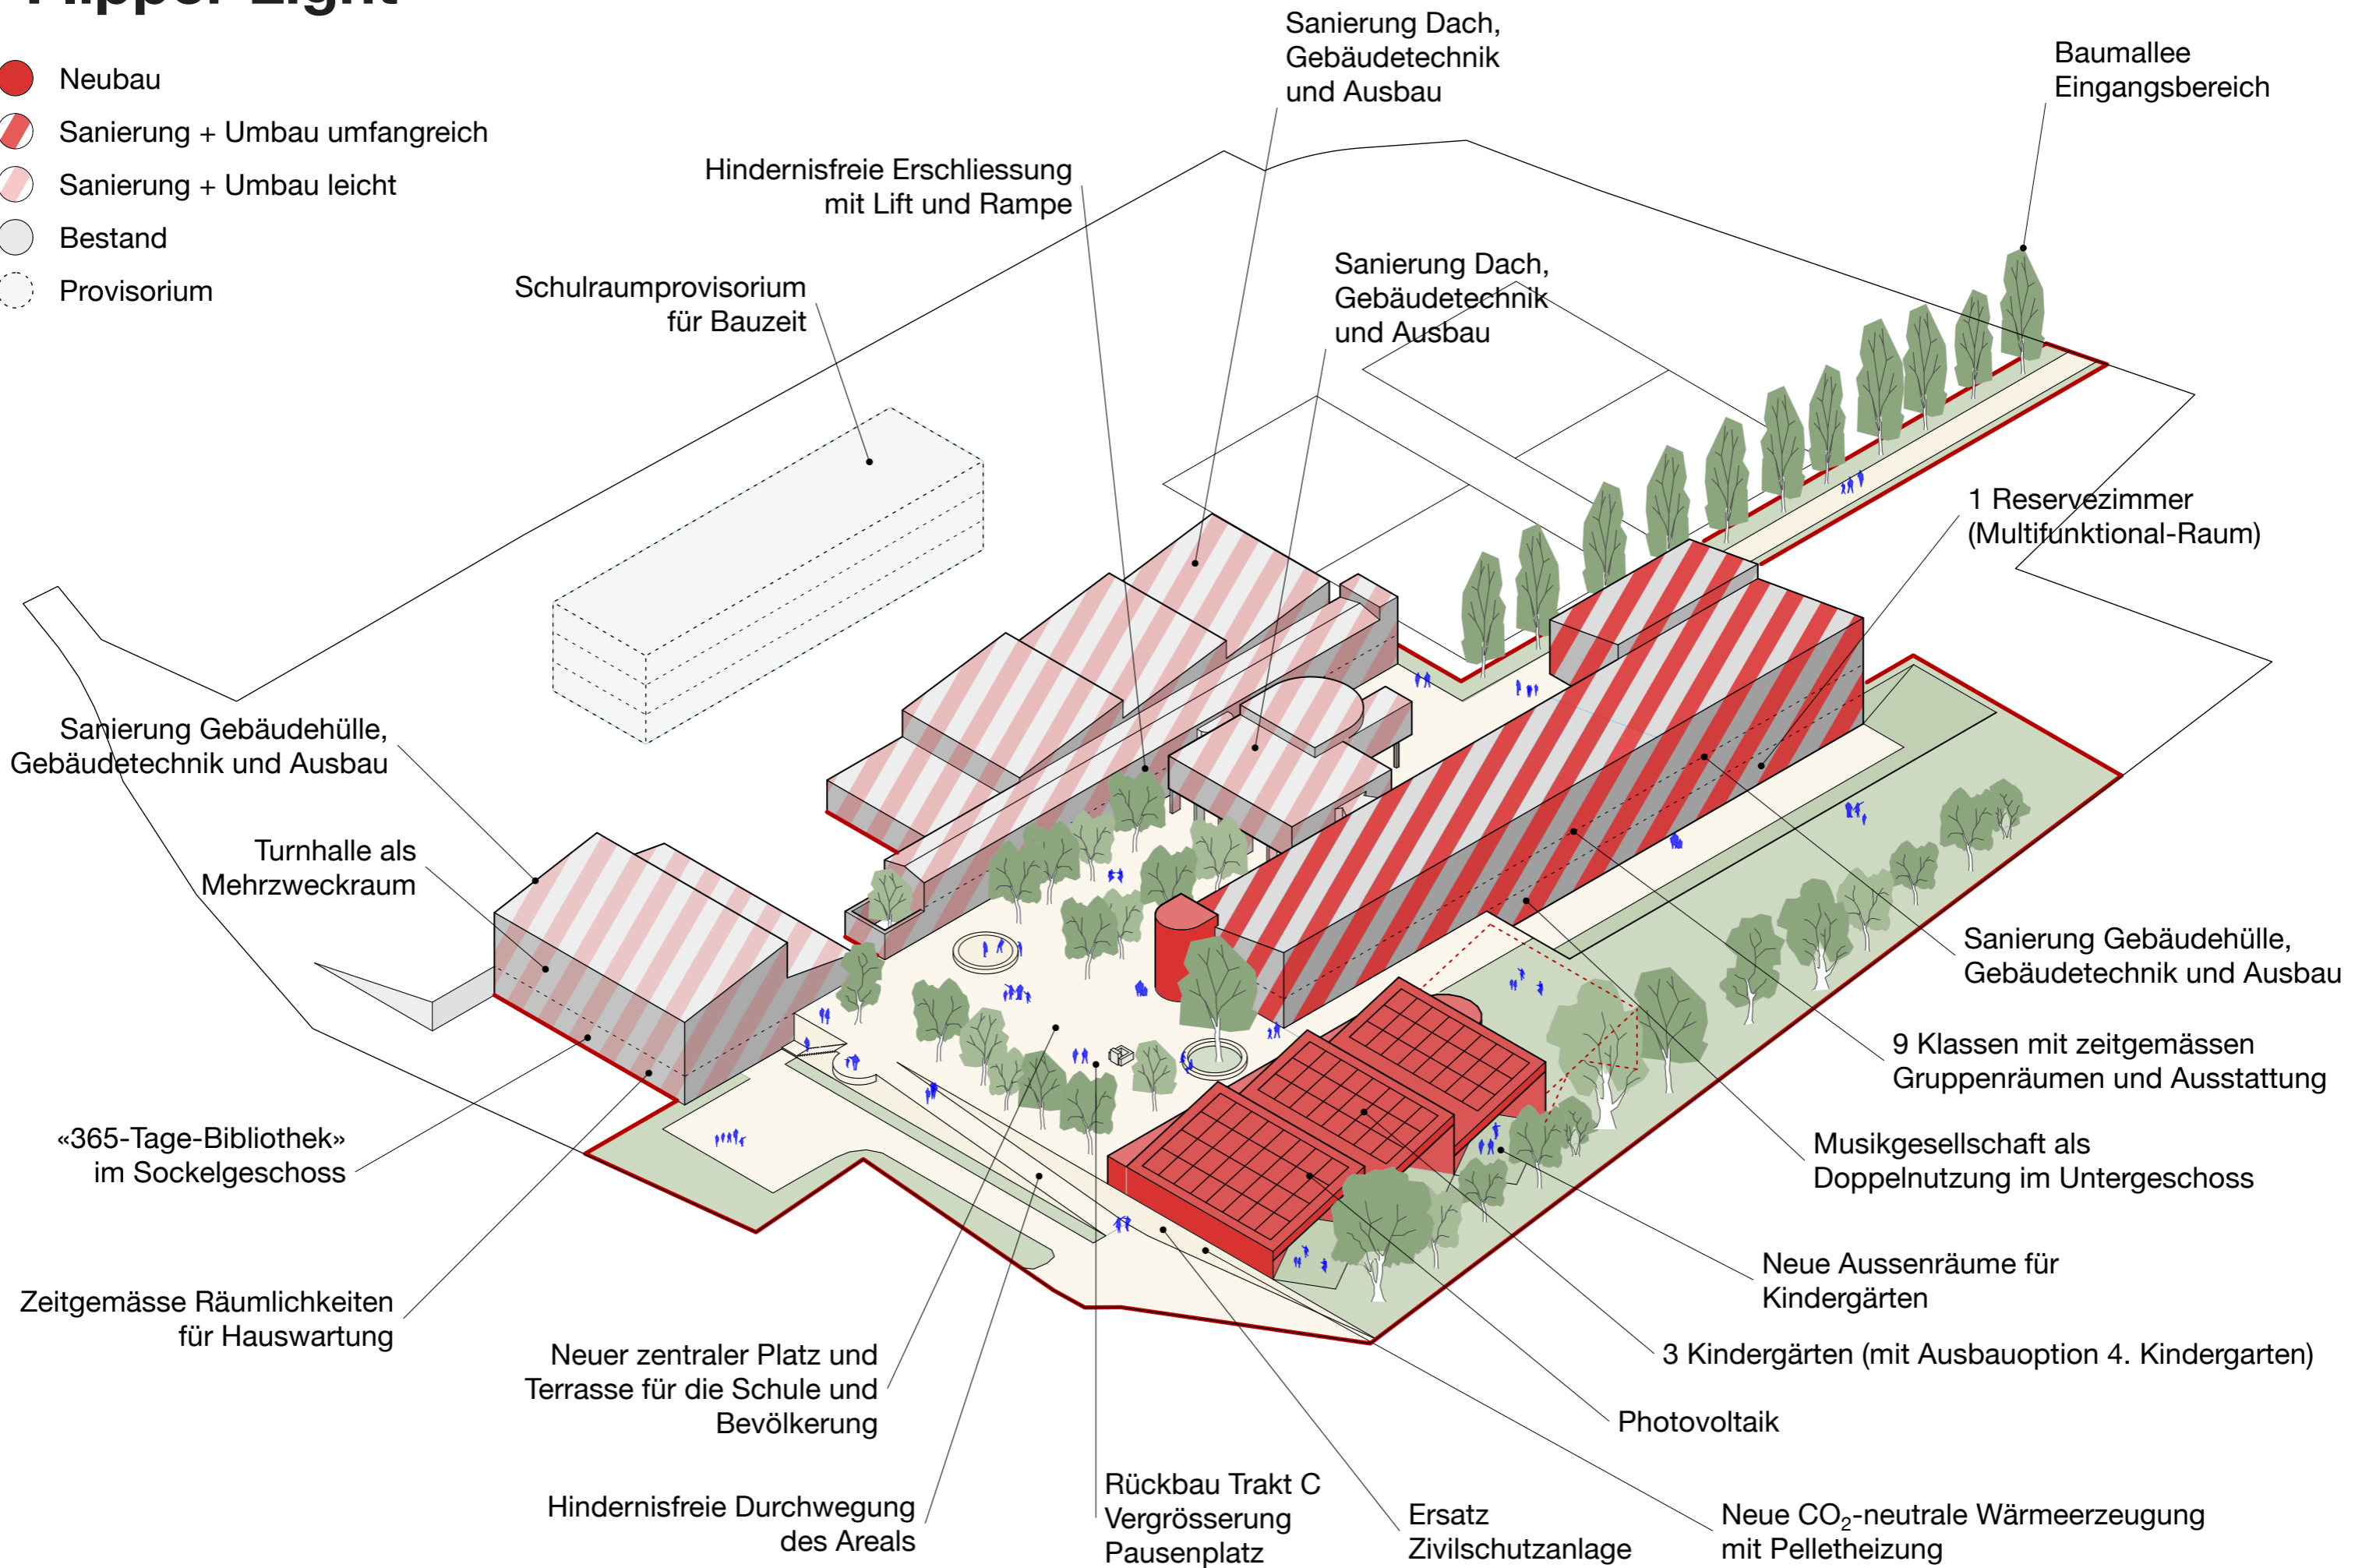
«Flipper Light»

- Neubau
- ◌ Sanierung + Umbau umfangreich
- ◌ Sanierung + Umbau leicht
- Bestand
- Provisorium




«Umsetzung Zielbild im Bestand»

-  Sanierung + Umbau umfangreich
-  Sanierung + Umbau leicht
-  Bestand
-  Provisorium

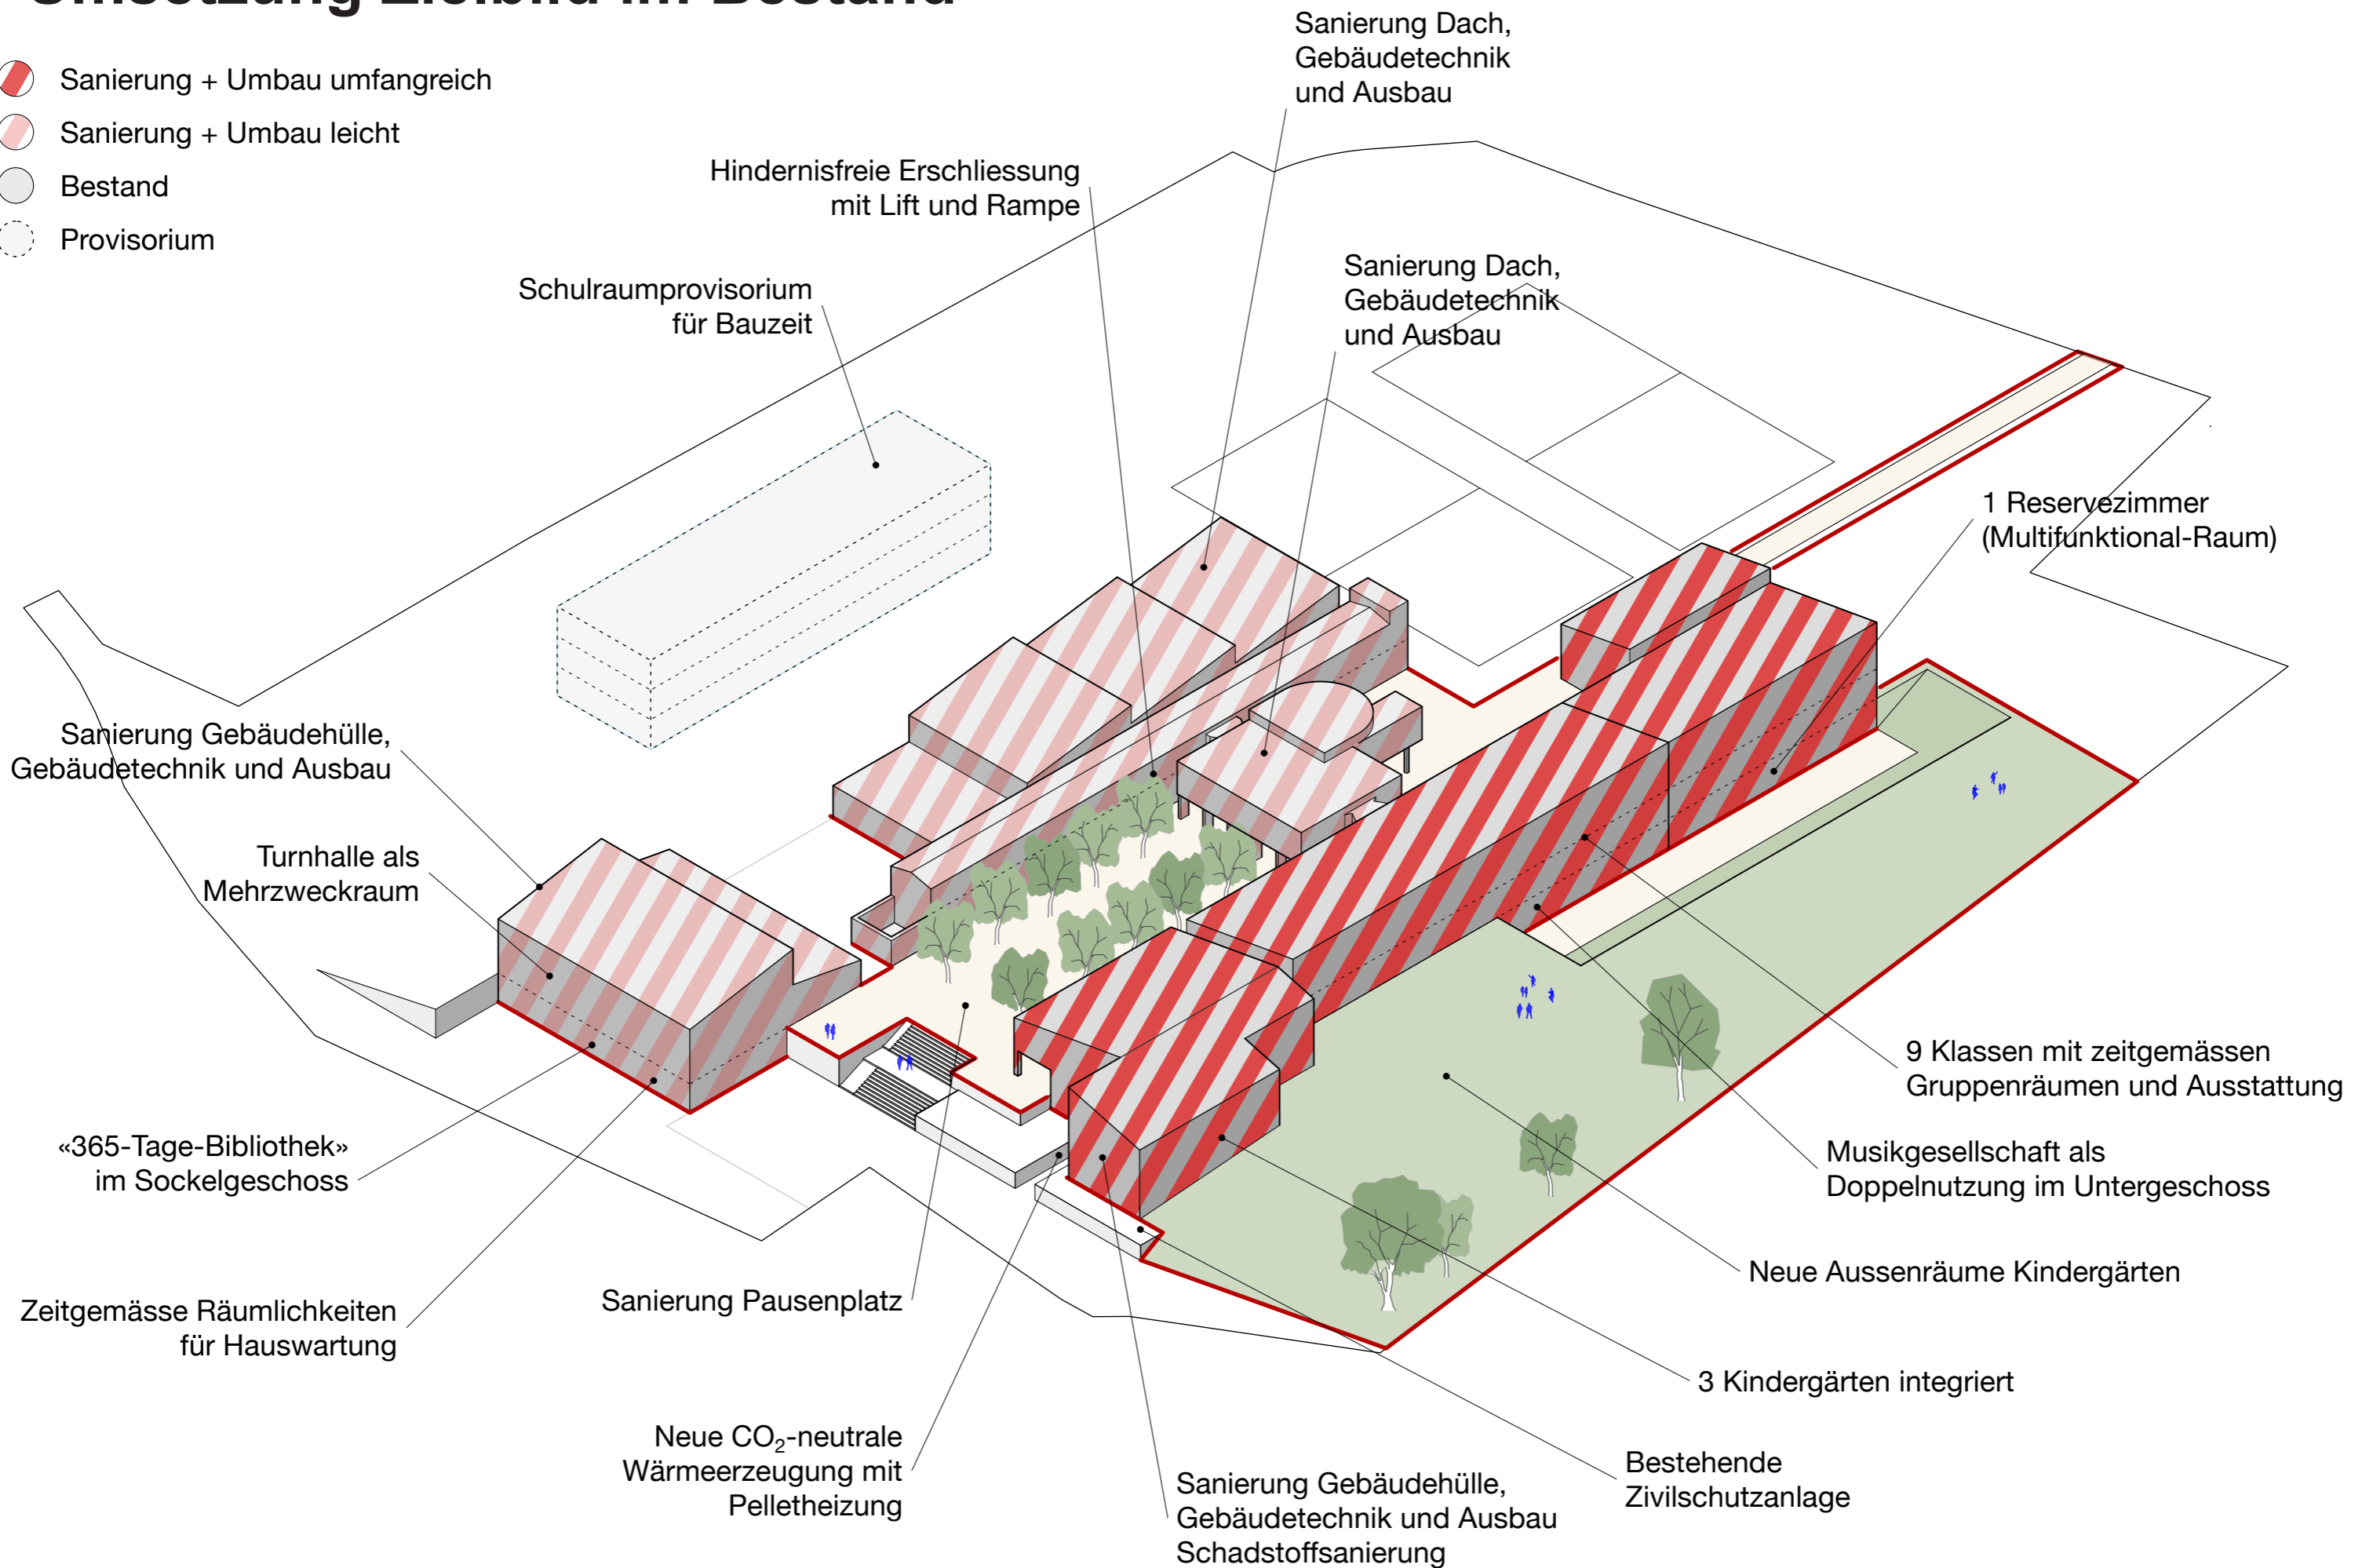


Gegenüberstellung der Varianten (Kosten)

Objekt	Flipper Variante 1 (+/- 10%)	Flipper light Variante 2 (Kostengrobschätzung)	Umsetzung Zielbild im Bestand Variante 3 (Kostengrobschätzung)
Schulhaus	14.9 Mio	9.4 Mio	11.5 Mio
Turnhalle 70	5.7 Mio	2.1 Mio	2.1 Mio
MZH	3.3 Mio	3.3 Mio	3.3 Mio
Musiktrakt	0.4 Mio	0.4 Mio	0.4 Mio
Kindergarten	6.8 Mio	5.5 Mio	.-
Aussenraum	3.6 Mio	3.0 Mio	2.0 Mio
Allgemein	2.9 Mio	1.2 Mio	1.5 Mio
Projektierungskredit	1.9 Mio	2.1 Mio	2.5 Mio
Förderbeitrag	-0.45 Mio	-0.054 Mio	.-
Total Investition	39 Mio	27 Mio	23 Mio

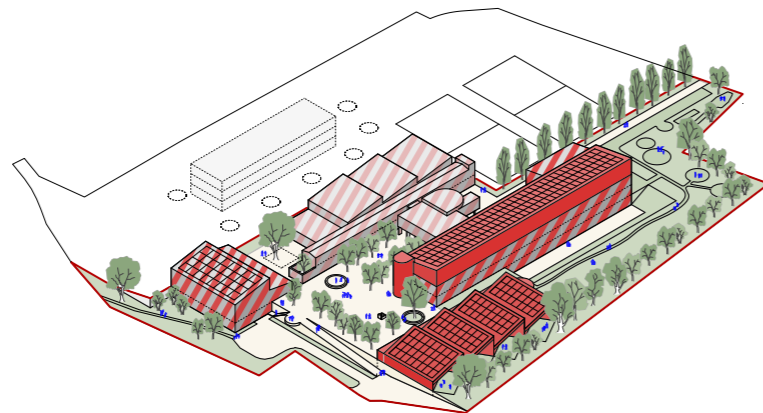


«Flipper»

Konzentration der Schule am Standort Eggen
 Bauprojekt 2024
 Basis Wettbewerbsprojekt 2022

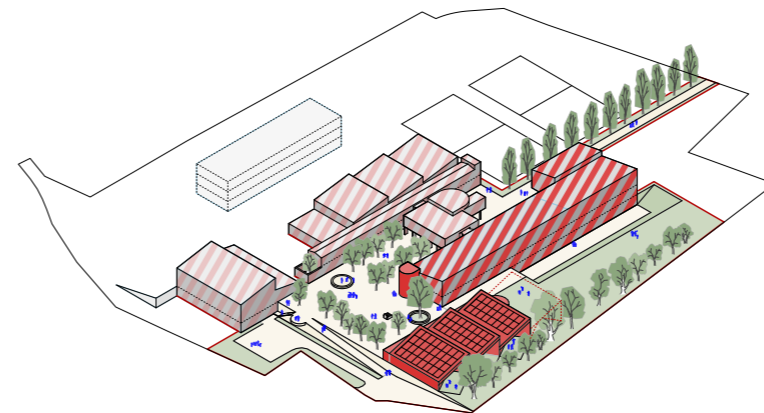

«Flipper Light»

Konzentration der Schule am Standort Eggen
 Redimensionierung Bauprojekt 2026
 Basis Aktueller Raumbedarf

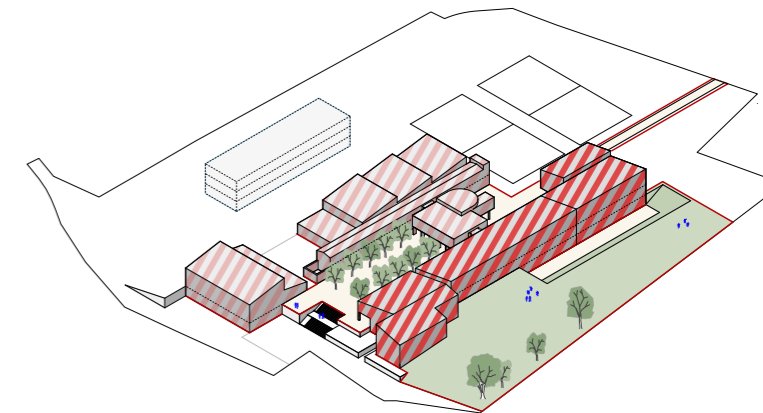

«Umsetzung Zielbild im Bestand»

Konzentration der Schule am Standort Eggen
 Redimensionierung Bauprojekt 2026
 Basis Aktueller Raumbedarf

Schulhaus Trakte A und B	<ul style="list-style-type: none"> • Aufstockung, Umbau • Sanierung Gebäudehülle, Gebäudetechnik und Ausbau • 12 Klassen + 2 Reservezimmer (Multifunktional-Räume) • Zeitgemässe Gruppenräume • Zeitgemässe Ausstattung • Bibliothek im Schulhaus 	<ul style="list-style-type: none"> • Umbau • Sanierung Gebäudehülle, Gebäudetechnik und Ausbau • 9 Klassen + Reservezimmer (Multifunktional-Raum) • Zeitgemässe Gruppenräume • Zeitgemässe Ausstattung • Musikgesellschaft als Doppelnutzung im Untergeschoss 	<ul style="list-style-type: none"> • Sanierung Gebäudehülle, Gebäudetechnik und Ausbau • 9 Klassen + Reservezimmer (Multifunktional-Raum) • Zeitgemässe Gruppenräume • Zeitgemässe Ausstattung • Musikgesellschaft als Doppelnutzung im Untergeschoss • 3 Kindergärten integriert
Schulhaus Trakt C	<ul style="list-style-type: none"> • Rückbau • Vergrößerung Pausenplatz 	<ul style="list-style-type: none"> • Rückbau • Vergrößerung Pausenplatz 	<ul style="list-style-type: none"> • Sanierung Gebäudehülle, Gebäudetechnik und Ausbau • Schadstoffsanierung
Turnhalle	<ul style="list-style-type: none"> • Umfangreicher Umbau • Sanierung Gebäudehülle, Gebäudetechnik und Ausbau • Neue Vereinsräume im Sockelgeschoss • Turnhalle als Mehrzweckraum • Zeitgemässe Räumlichkeiten Hauswartung • Interne Verbindung Sockel- und Erdgeschoss mit Treppe und Lift 	<ul style="list-style-type: none"> • Kleinerer Umbau • Sanierung Gebäudetechnik und Ausbau • «365-Tage Bibliothek» im Sockelgeschoss • Turnhalle als Mehrzweckraum • Zeitgemässe Räumlichkeiten Hauswartung • Hindernisfreie Erschliessung Sockelgeschoss über Aussenraum 	<ul style="list-style-type: none"> • Kleinerer Umbau • Sanierung Gebäudetechnik und Ausbau • «365-Tage Bibliothek» im Sockelgeschoss • Turnhalle als Mehrzweckraum • Zeitgemässe Räumlichkeiten Hauswartung
Mehrzweckhalle	<ul style="list-style-type: none"> • Sanierung Dach, Gebäudetechnik und Ausbau • Hindernisfreie Erschliessung mit Lift und Rampe 	<ul style="list-style-type: none"> • Sanierung Dach, Gebäudetechnik und Ausbau • Hindernisfreie Erschliessung mit Lift und Rampe 	<ul style="list-style-type: none"> • Sanierung Dach, Gebäudetechnik und Ausbau • Hindernisfreie Erschliessung mit Lift und Rampe
Musiktrakt	<ul style="list-style-type: none"> • Sanierung Dach, Gebäudetechnik und Ausbau 	<ul style="list-style-type: none"> • Sanierung Dach, Gebäudetechnik und Ausbau 	<ul style="list-style-type: none"> • Sanierung Dach, Gebäudetechnik und Ausbau
Kindergarten	<ul style="list-style-type: none"> • 4 Kindergärten 	<ul style="list-style-type: none"> • 3 Kindergärten • Ausbauoption 4. Kindergarten 	<ul style="list-style-type: none"> • 3 Kindergärten im Schulhaus
Aussenraum	<ul style="list-style-type: none"> • Neuer zentraler Platz und Terrasse für die Schule und Bevölkerung • Neue Aussenräume für Kindergärten • Neue Aussenräume für Primarschule • Neuer Spielplatz für die Bevölkerung • Neuer Pavillon bei Sportwiese • Hindernisfreie Durchwegung des Areal 	<ul style="list-style-type: none"> • Neuer zentraler Platz und Terrasse für die Schule und Bevölkerung • Neue Aussenräume für Kindergärten • Neue Aussenräume für Primarschule • Hindernisfreie Durchwegung des Areal 	<ul style="list-style-type: none"> • Sanierung Pausenplatz • Neue Aussenräume für Kindergärten
Allgemein	<ul style="list-style-type: none"> • Neue CO₂-freie Wärmeerzeugung mit Erdsondenwärmepumpe • Photovoltaik auf Schulhaus, Kindergärten und Turnhalle • Ersatz und Erweiterung Zivilschutzanlage • Schulraumprovisorium für Bauzeit 	<ul style="list-style-type: none"> • Neue CO₂-neutrale Wärmeerzeugung mit Holzpellettheizung • Photovoltaik auf Kindergärten • Ersatz Zivilschutzanlage • Schulraumprovisorium für Bauzeit 	<ul style="list-style-type: none"> • Neue CO₂-neutrale Wärmeerzeugung mit Holzpellettheizung • Keine Photovoltaik • Bestehende Zivilschutzanlage • Schulraumprovisorium für Bauzeit